



GEMEINDE
VOITSBERG
BEBAUUNGSPLAN
"ZANGTAL"
M 1:500

LEGENDE

Bebaubarer Bereich

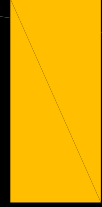


Verkehrsflächen

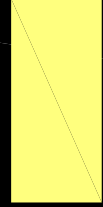



Baugrenzlinie BGL




Baufuchtlinie BFL

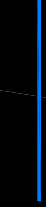

Erschliessung

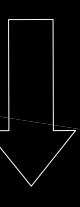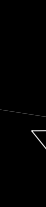


geplante Teilungslinie

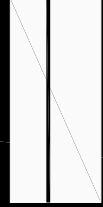

HQ 100




Freiflächen

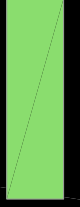

ARCHITEKT
KADLETZ
MICHAEL
ZIVILTECHNIKER
GMBH

STAATLICH BEFUGTER UND
BEIDETEILTER ZIVILTECHNIKER
KOPERNIKUSGASSE 7
GRAZ
TEL: 0316/812799
FAX: 0664/3419990
GSM: 0664/3419990
www.kadletz.at office@kadletz.at

10_05_09

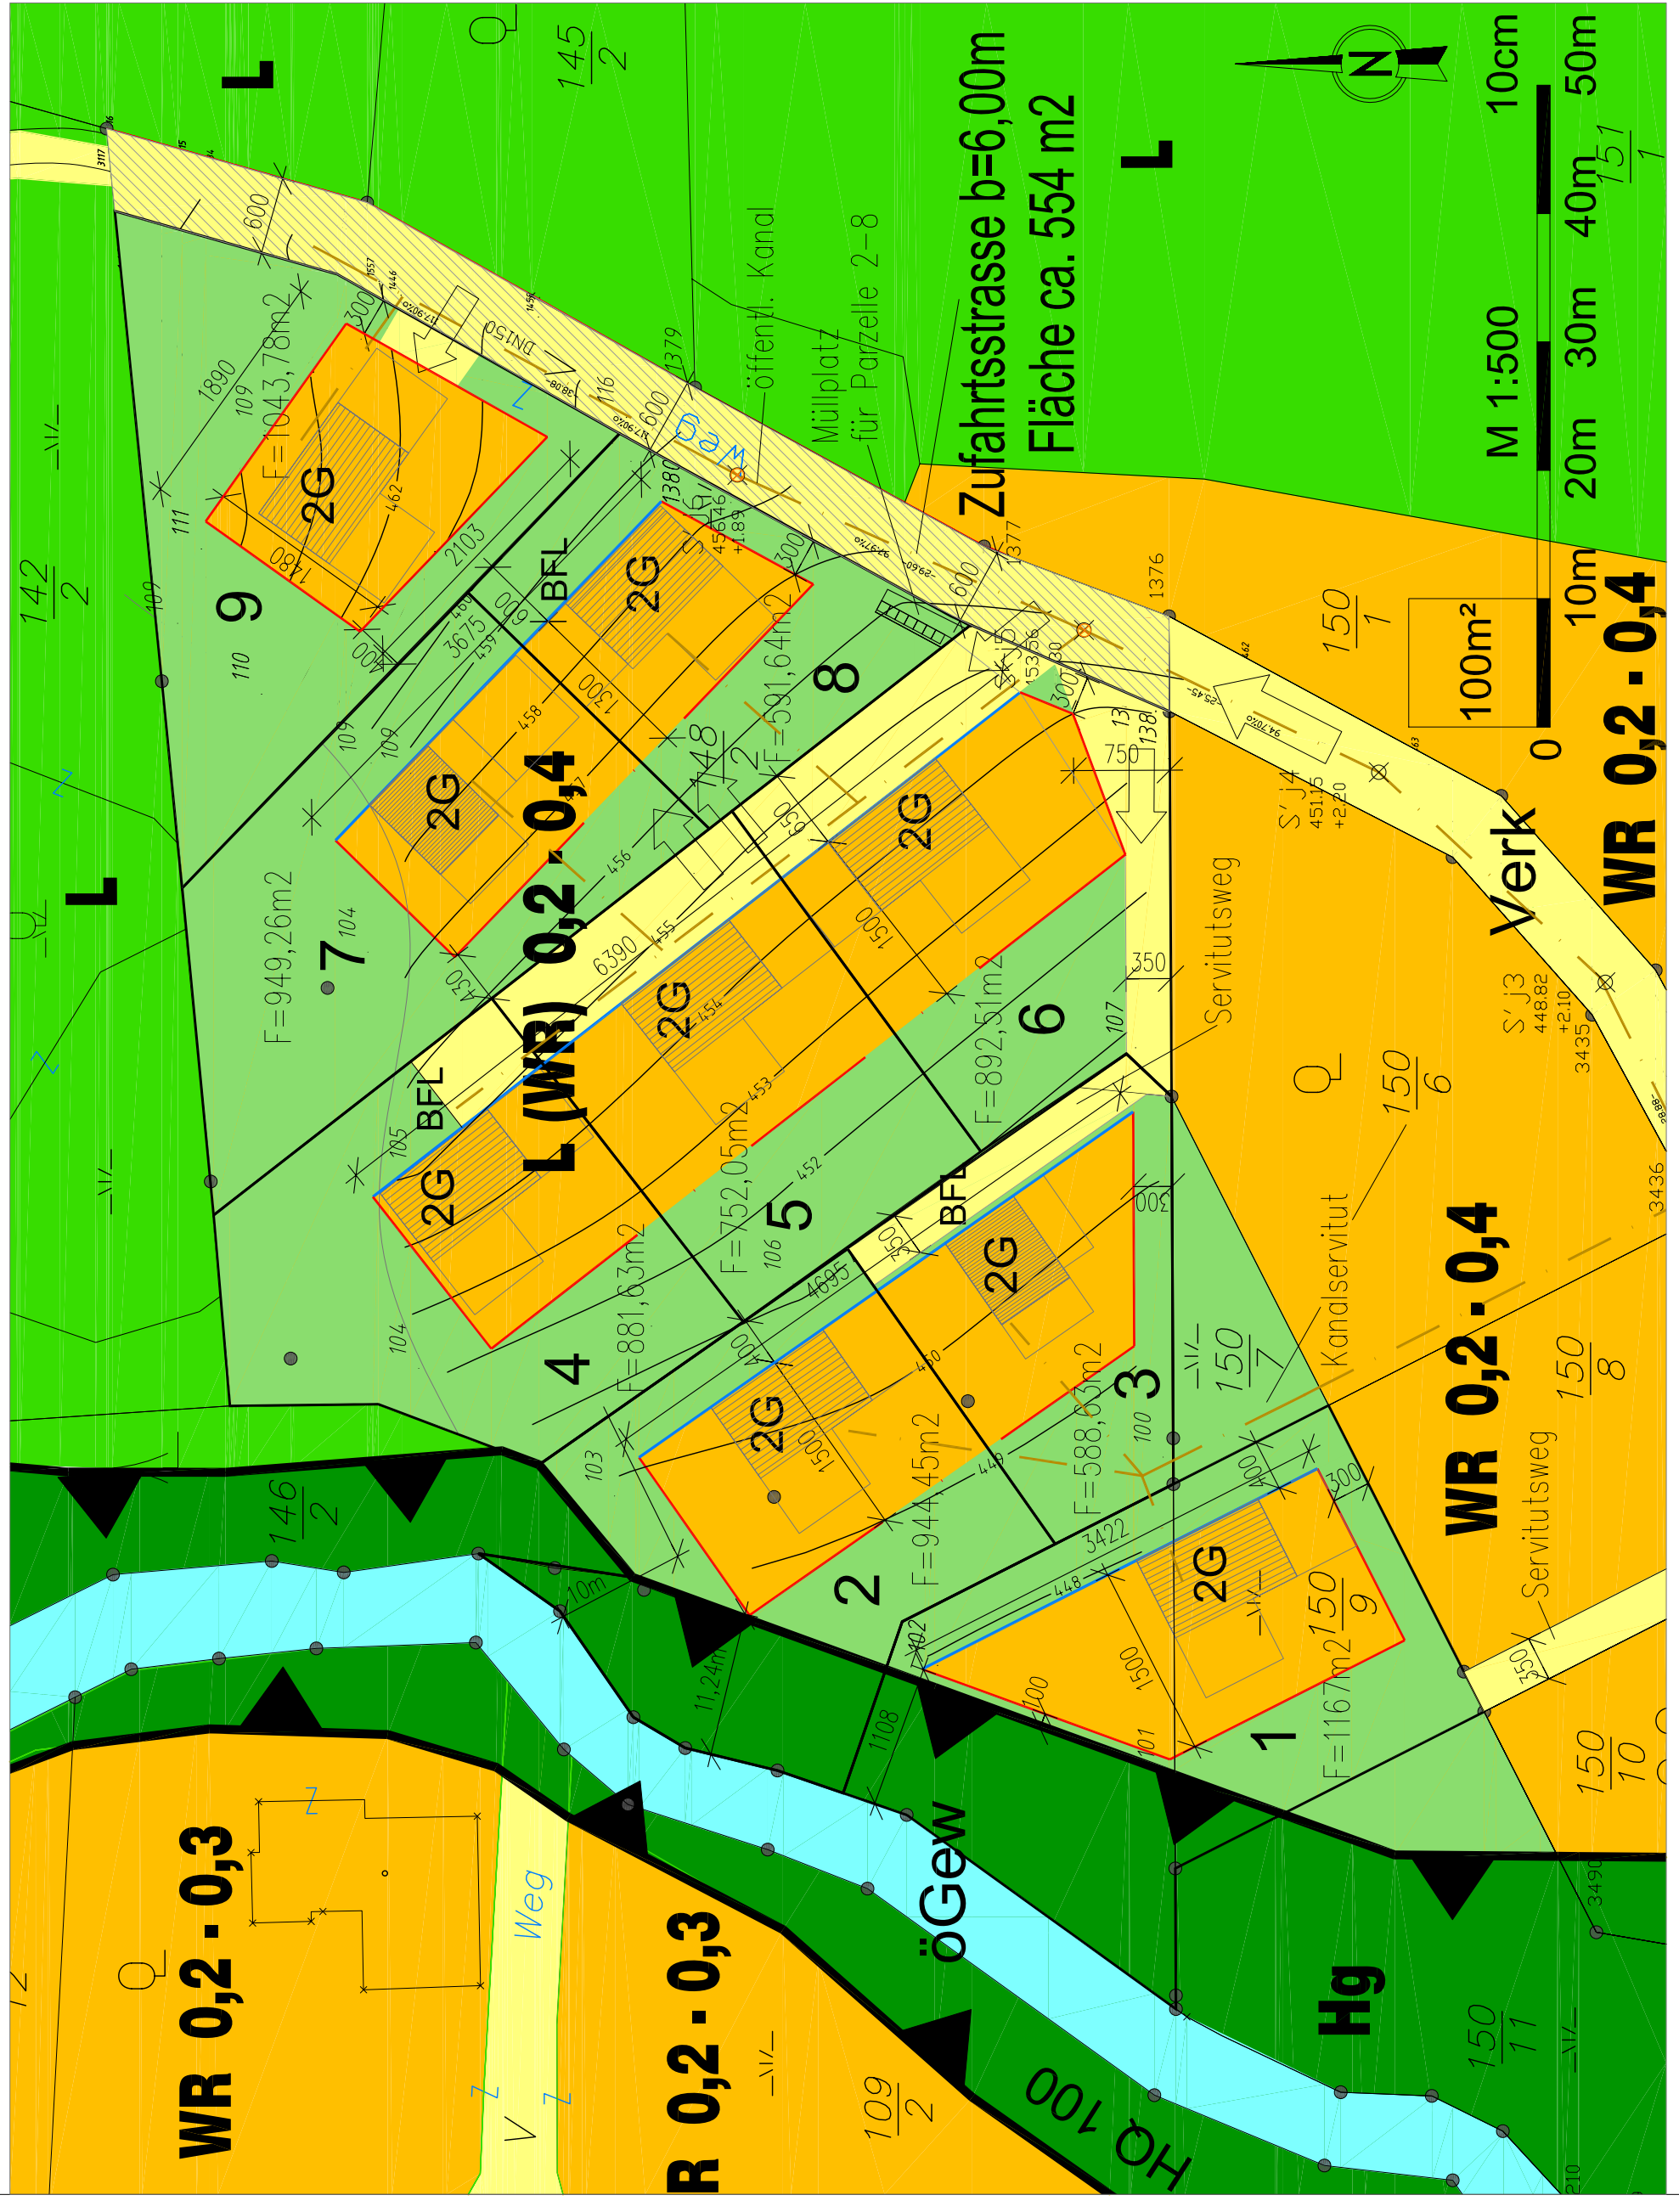

VERORDNUNGSPLAN 1:500